



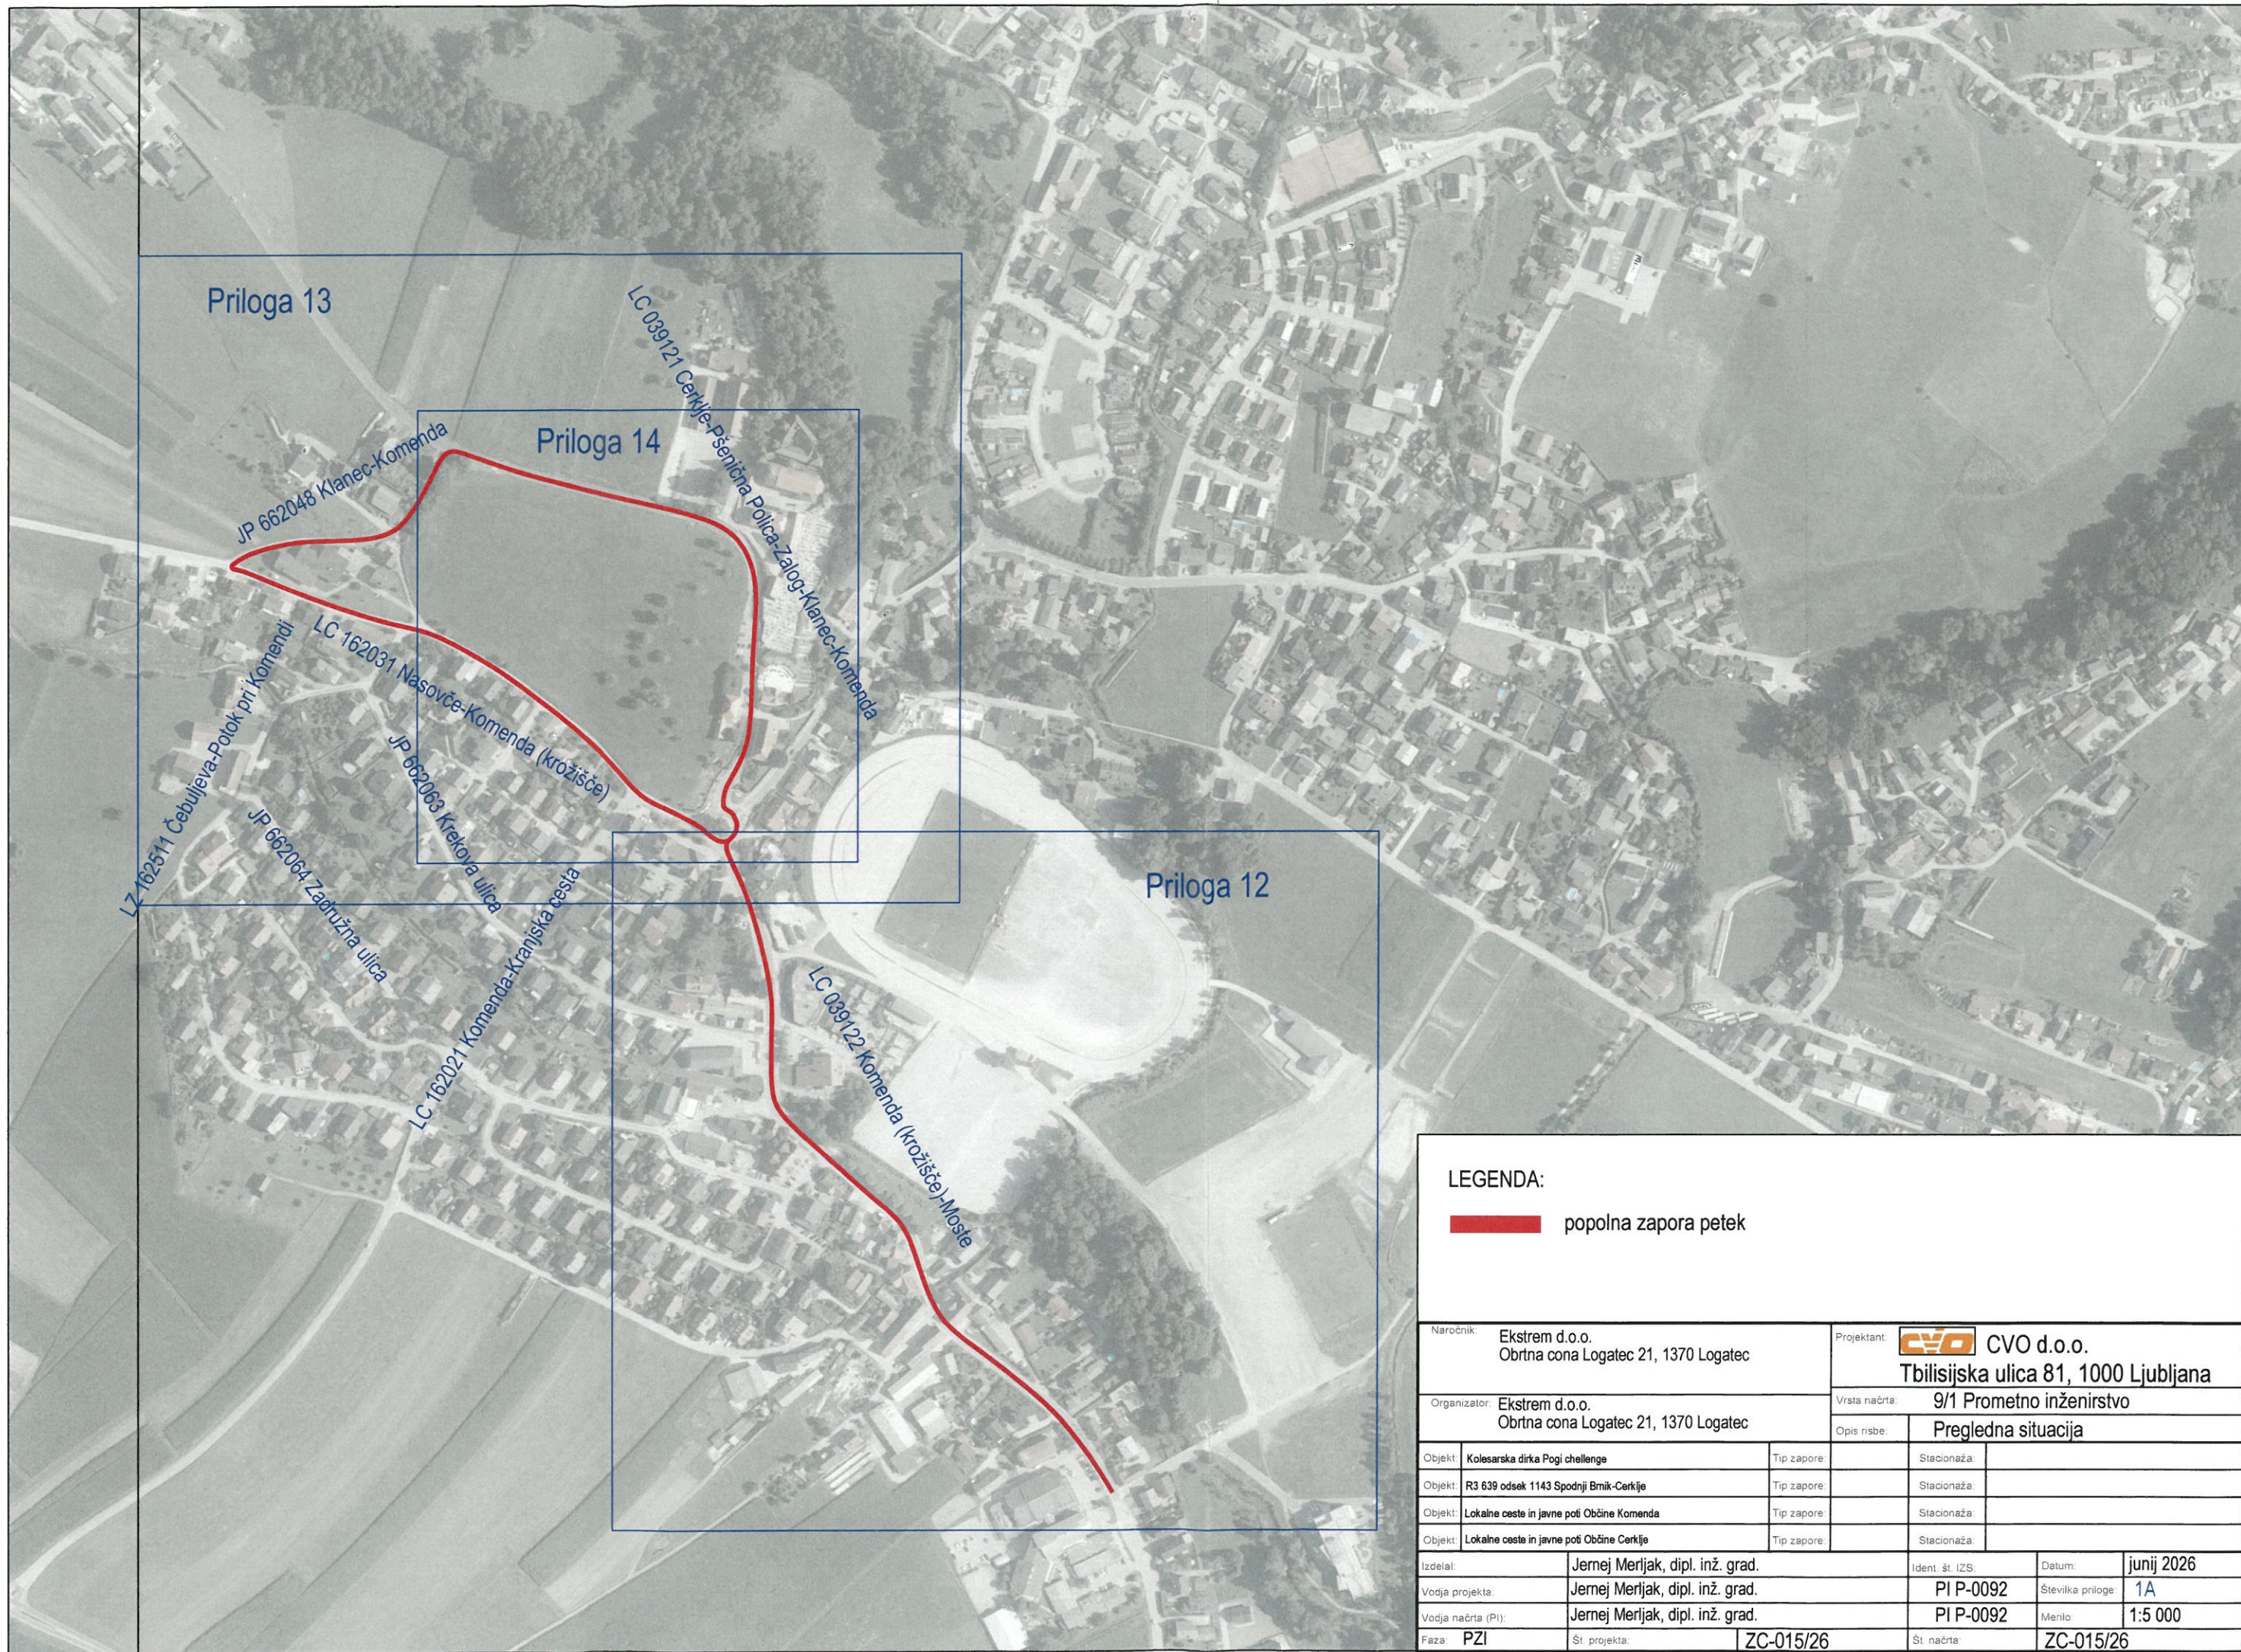


LEGENDA:				
popolna zapora petek				
Naročnik: Ekstrem d.o.o. Obrtna cona Logatec 21, 1370 Logatec		Projektant:  CVO d.o.o. Tbilisijska ulica 81, 1000 Ljubljana		
Organizator: Ekstrem d.o.o. Obrtna cona Logatec 21, 1370 Logatec		Vrsta načrta: 9/1 Prometno inženirstvo		
		Opis risbe: Pregledna situacija		
Objekt:	Kolesarska dirka Pogi challenge	Tip zapora:	Stacionaža:	
Objekt:	R3 639 odsek 1143 Spodnji Brnik-Cerklje	Tip zapora:	Stacionaža:	
Objekt:	Lokalne ceste in javne poti Občine Komenda	Tip zapora:	Stacionaža:	
Objekt:	Lokalne ceste in javne poti Občine Cerklje	Tip zapora:	Stacionaža:	
Izdelal:	Jernej Merljak, dipl. inž. grad.	Ident. št. IZS:	Datum:	junij 2026
Vodja projekta:	Jernej Merljak, dipl. inž. grad.	PI P-0092	Številka priloge:	1A
Vodja načrta (PI):	Jernej Merljak, dipl. inž. grad.	PI P-0092	Merilo:	1:5 000
Faza: PZI	Št. projekta:	ZC-015/26	Št. načrta:	ZC-015/26

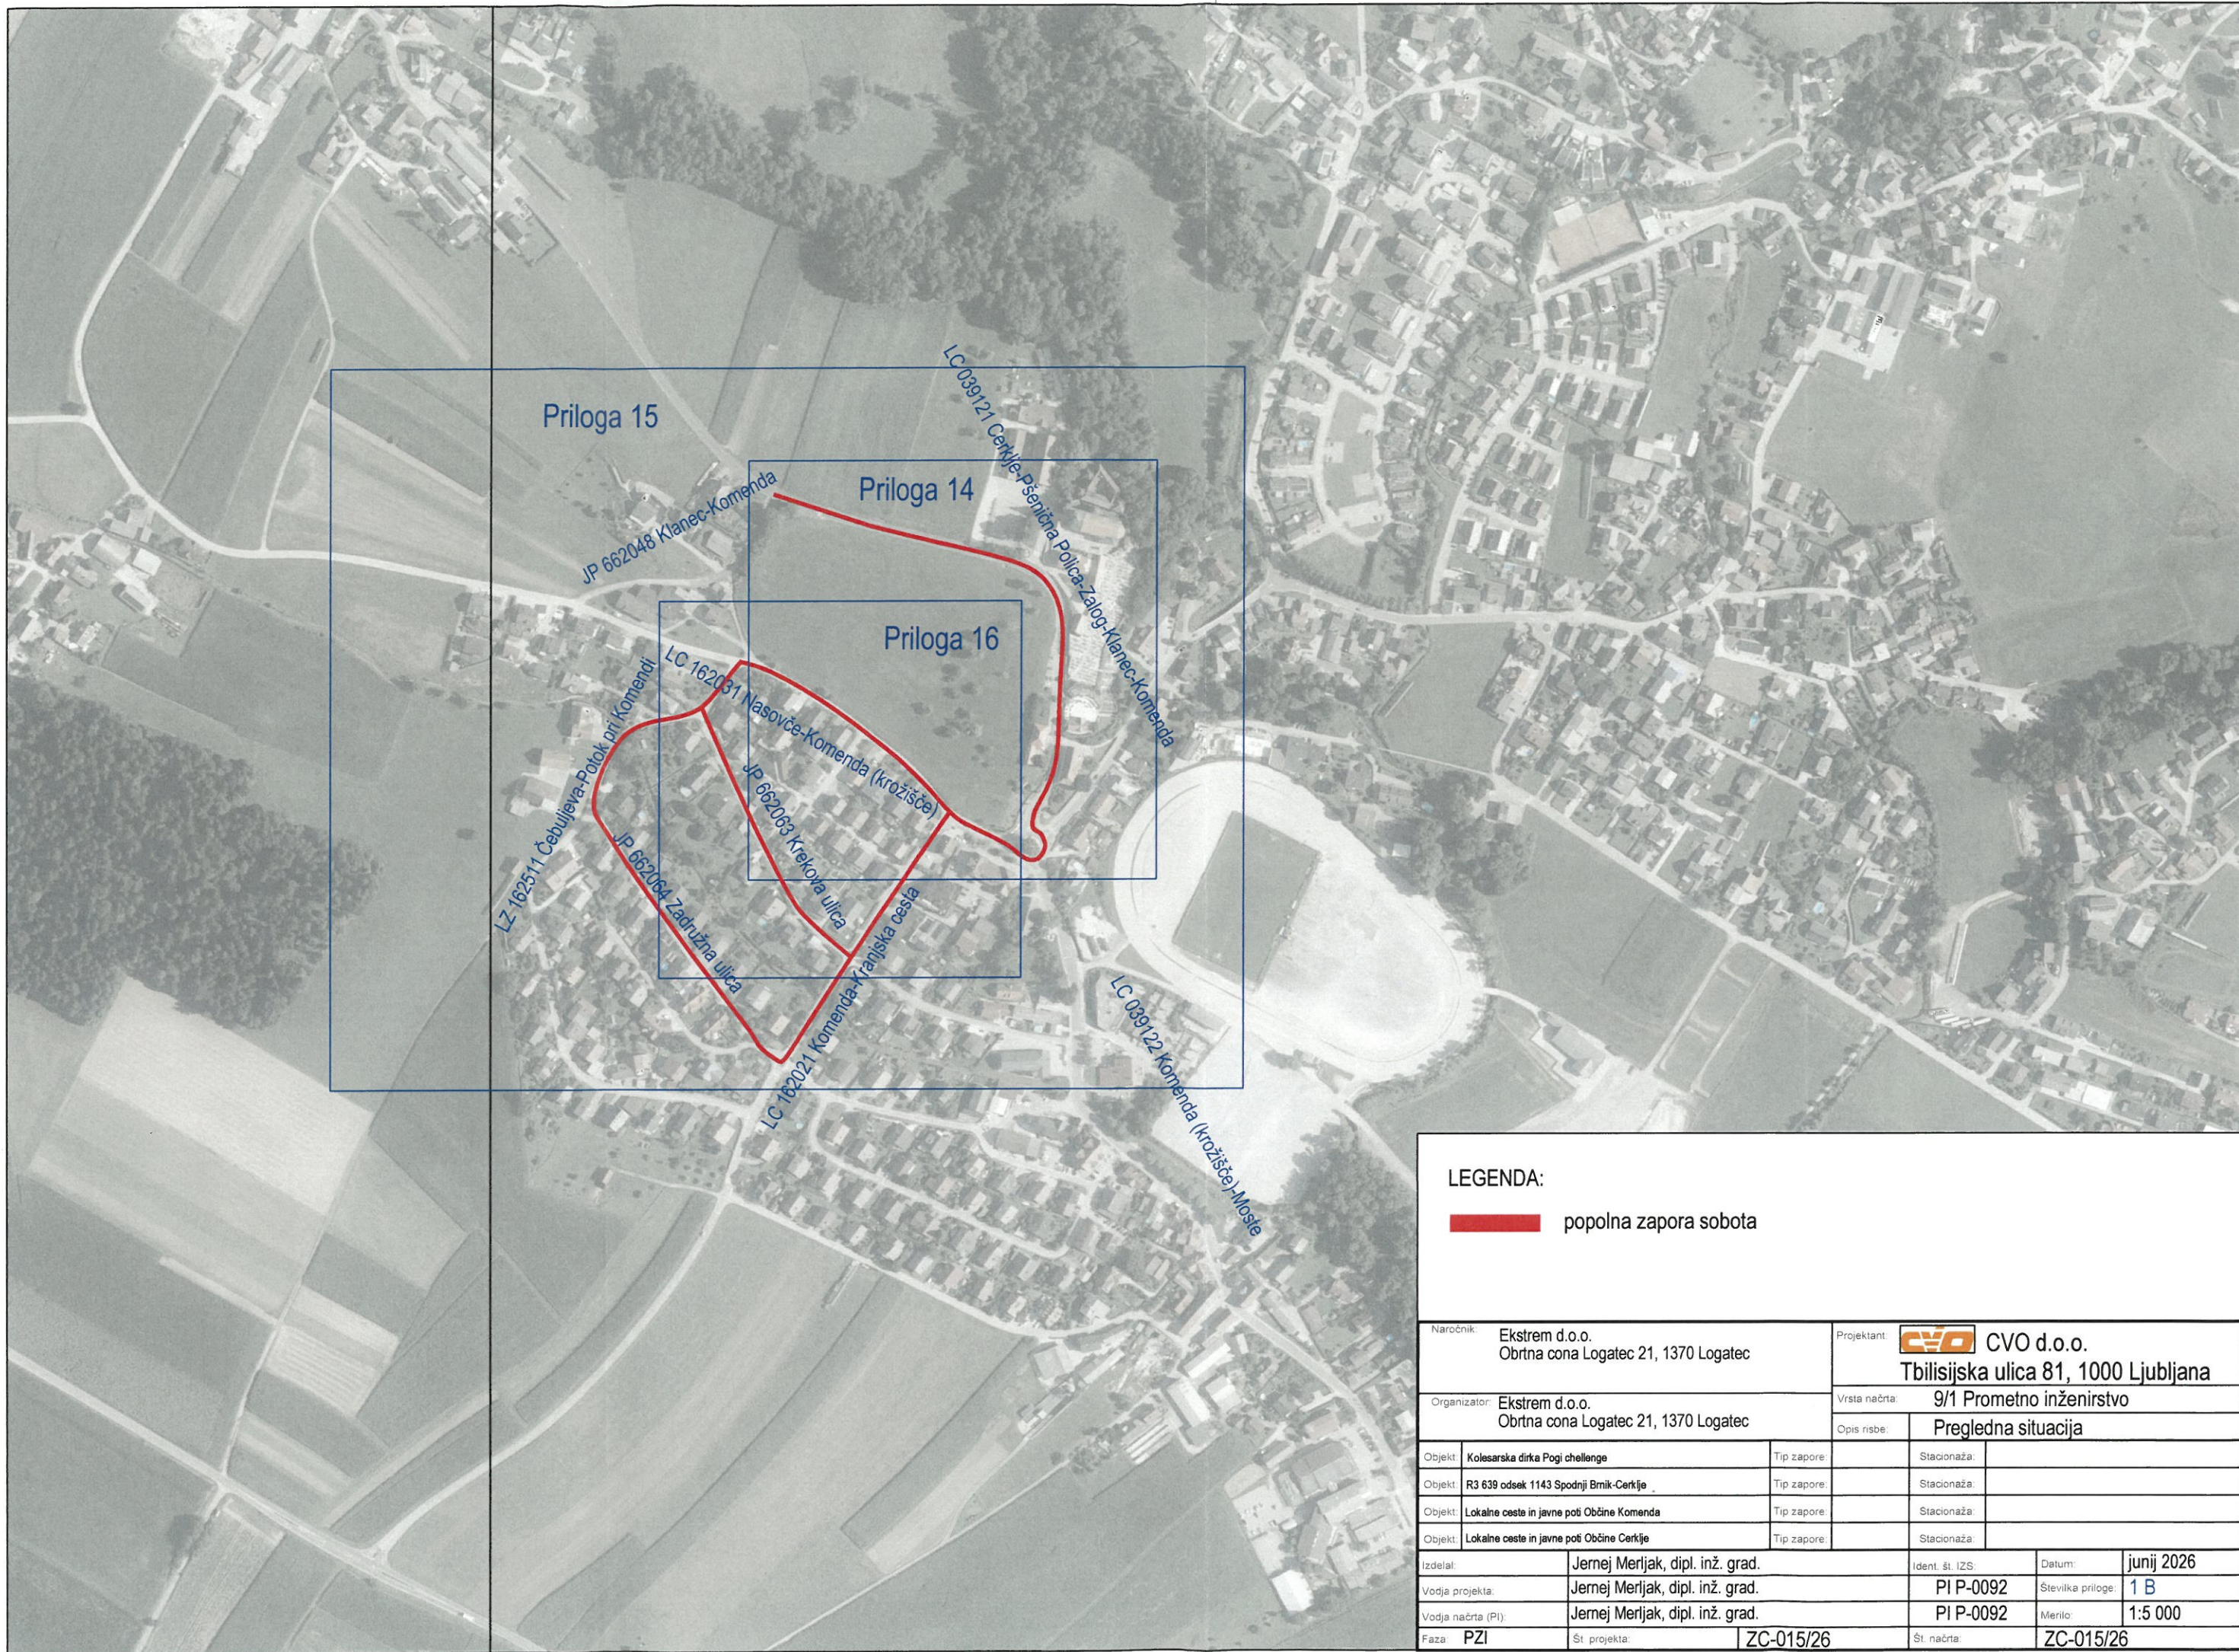

LEGENDA:

popolna zapora sobota

Naročnik: Ekstrem d.o.o. Obrtna cona Logatec 21, 1370 Logatec		Projektant:  CVO d.o.o. Tbilisjska ulica 81, 1000 Ljubljana	
Organizator: Ekstrem d.o.o. Obrtna cona Logatec 21, 1370 Logatec		Vrsta načrta: 9/1 Prometno inženirstvo	Opis risbe: Pregledna situacija
Objekt: Kolesarska dirka Pogi challenge	Tip zapore:	Stacionaža:	
Objekt: R3 639 odsek 1143 Spodnji Brnik-Cerklje	Tip zapore:	Stacionaža:	
Objekt: Lokalne ceste in javne poti Občine Komenda	Tip zapore:	Stacionaža:	
Objekt: Lokalne ceste in javne poti Občine Cerklje	Tip zapore:	Stacionaža:	
Izdelal: Jernej Merljak, dipl. inž. grad.	Ident. št. IZS:	Datum: junij 2026	
Vodja projekta: Jernej Merljak, dipl. inž. grad.	PI P-0092	Številka priloge: 1 B	
Vodja načrta (PI): Jernej Merljak, dipl. inž. grad.	PI P-0092	Merilo: 1:5 000	
Faza: PZI	Št. projekta: ZC-015/26	Št. načrta: ZC-015/26	

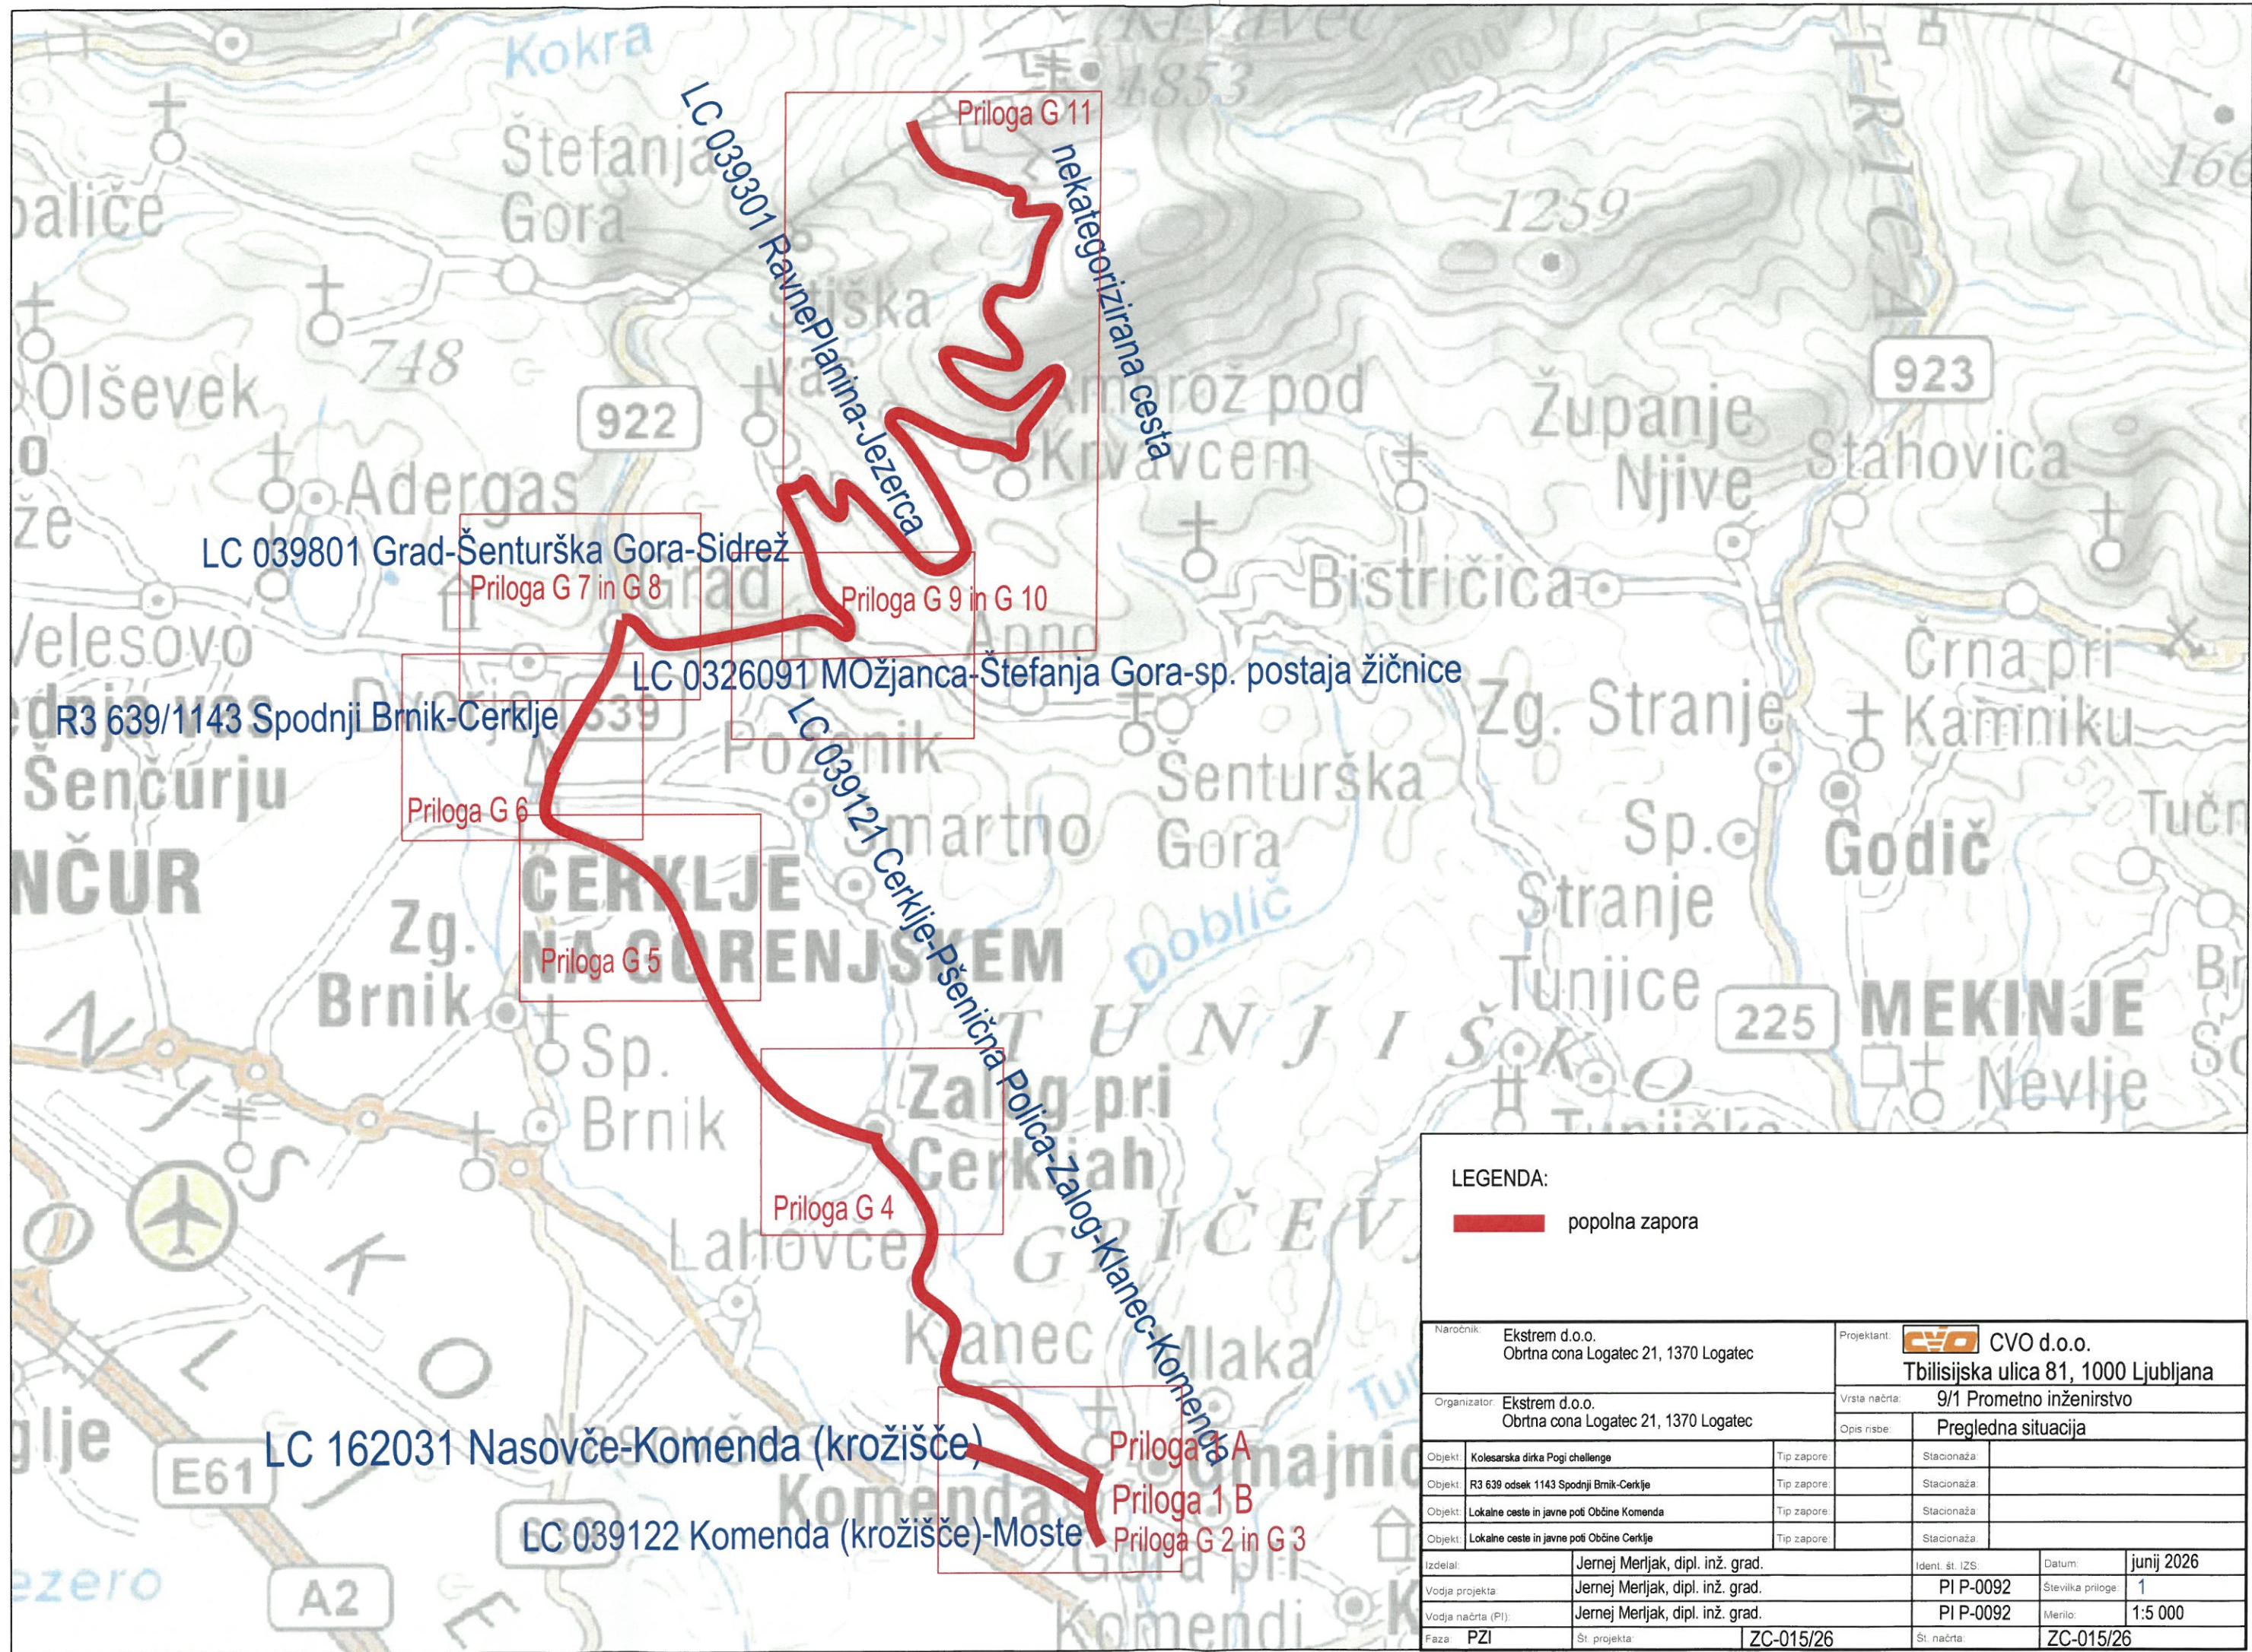

LEGENDA:		popolna zapora	
Naročnik: Ekstrem d.o.o. Obrtna cona Logatec 21, 1370 Logatec		Projektant: CVO d.o.o. Tbilisjska ulica 81, 1000 Ljubljana	
Organizator: Ekstrem d.o.o. Obrtna cona Logatec 21, 1370 Logatec		Vrsta načrta: 9/1 Prometno inženirstvo	
		Opis risbe: Pregledna situacija	
Objekt:	Kolesarska dirka Pogi challenge	Tip zapore:	Stacionaža:
Objekt:	R3 639 odsek 1143 Spodnji Brnik-Cerklje	Tip zapore:	Stacionaža:
Objekt:	Lokalne ceste in javne poti Občine Komenda	Tip zapore:	Stacionaža:
Objekt:	Lokalne ceste in javne poti Občine Cerklje	Tip zapore:	Stacionaža:
Izdelal:	Jernej Merljak, dipl. inž. grad.	Ident. št. IZS:	Datum: junij 2026
Vodja projekta:	Jernej Merljak, dipl. inž. grad.	PI P-0092	Številka priloge: 1
Vodja načrta (PI):	Jernej Merljak, dipl. inž. grad.	PI P-0092	Merilo: 1:5 000
Faza: PZI	Št. projekta: ZC-015/26	Št. načrta:	ZC-015/26

LC 039121 Cerklje-Pšenična Polica-Zalog-Klanec-Komenda

JP 662048 Klanec-Komenda

LC 162031 Nasovče-Komenda (krožišče)

Priloga 3

LC 039122 Komenda (krožišče)-Mostje


LEGENDA:

popolna zapora nedelja


Naročnik: Ekstrem d.o.o. Obrtna cona Logatec 21, 1370 Logatec		Projektant:  CVO d.o.o. Tbilisjska ulica 81, 1000 Ljubljana	
Organizator: Ekstrem d.o.o. Obrtna cona Logatec 21, 1370 Logatec		Vrsta načrta: 9/1 Prometno inženirstvo	
		Opis risbe: Pregledna situacija	
Objekt:	Kolesarska dirka Pogi challenge	Tip zapore:	Stacionaža:
Objekt:	R3 639 odsek 1143 Spodnji Brnik-Cerklje	Tip zapore:	Stacionaža:
Objekt:	Lokalne ceste in javne poti Občine Komenda	Tip zapore:	Stacionaža:
Objekt:	Lokalne ceste in javne poti Občine Cerklje	Tip zapore:	Stacionaža:
Izdela:	Jernej Merljak, dipl. inž. grad.	Ident. št. IZS:	Datum: junij 2026
Vodja projekta:	Jernej Merljak, dipl. inž. grad.	PI P-0092	Številka priloge: 2
Vodja načrta (PI):	Jernej Merljak, dipl. inž. grad.	PI P-0092	Merilo: 1:5000
Faza: PZI	Št. projekta: ZC-015/26	Št. načrta:	ZC-015/26




Naročnik: Ekstrem d.o.o. Obrtna cona Logatec 21, 1370 Logatec		Projektant:  CVO d.o.o. Tbilisijska ulica 81, 1000 Ljubljana	
Organizator: Ekstrem d.o.o. Obrtna cona Logatec 21, 1370 Logatec		Vrsta načrta: 9/1 Prometno inženirstvo	
		Opis risbe: Popolna zapora-dirka	
Objekt: Kolesarska dirka Pogi challenge	Tip zapore:	Stacionaža:	LC 039121 Cerklje-Zalog-Klanec-Komenda
Objekt: R3 639 odsek 1143 Spodnji Brnik-Cerklje	Tip zapore:	Stacionaža:	
Objekt: Lokalne ceste in javne poti Občine Komenda	Tip zapore:	Stacionaža:	
Objekt: Lokalne ceste in javne poti Občine Cerklje	Tip zapore:	Stacionaža:	
Izdelal: Jernej Merljak, dipl. inž. grad.	Ident. št. IZS:		Datum: junij 2026
Vodja projekta: Jernej Merljak, dipl. inž. grad.	PI P-0092		Številka priloge: 3
Vodja načrta (PI): Jernej Merljak, dipl. inž. grad.	PI P-0092		Merilo: 1:1000
Faza: PZI	Št. projekta: ZC-015/26	Št. načrta: ZC-015/26	

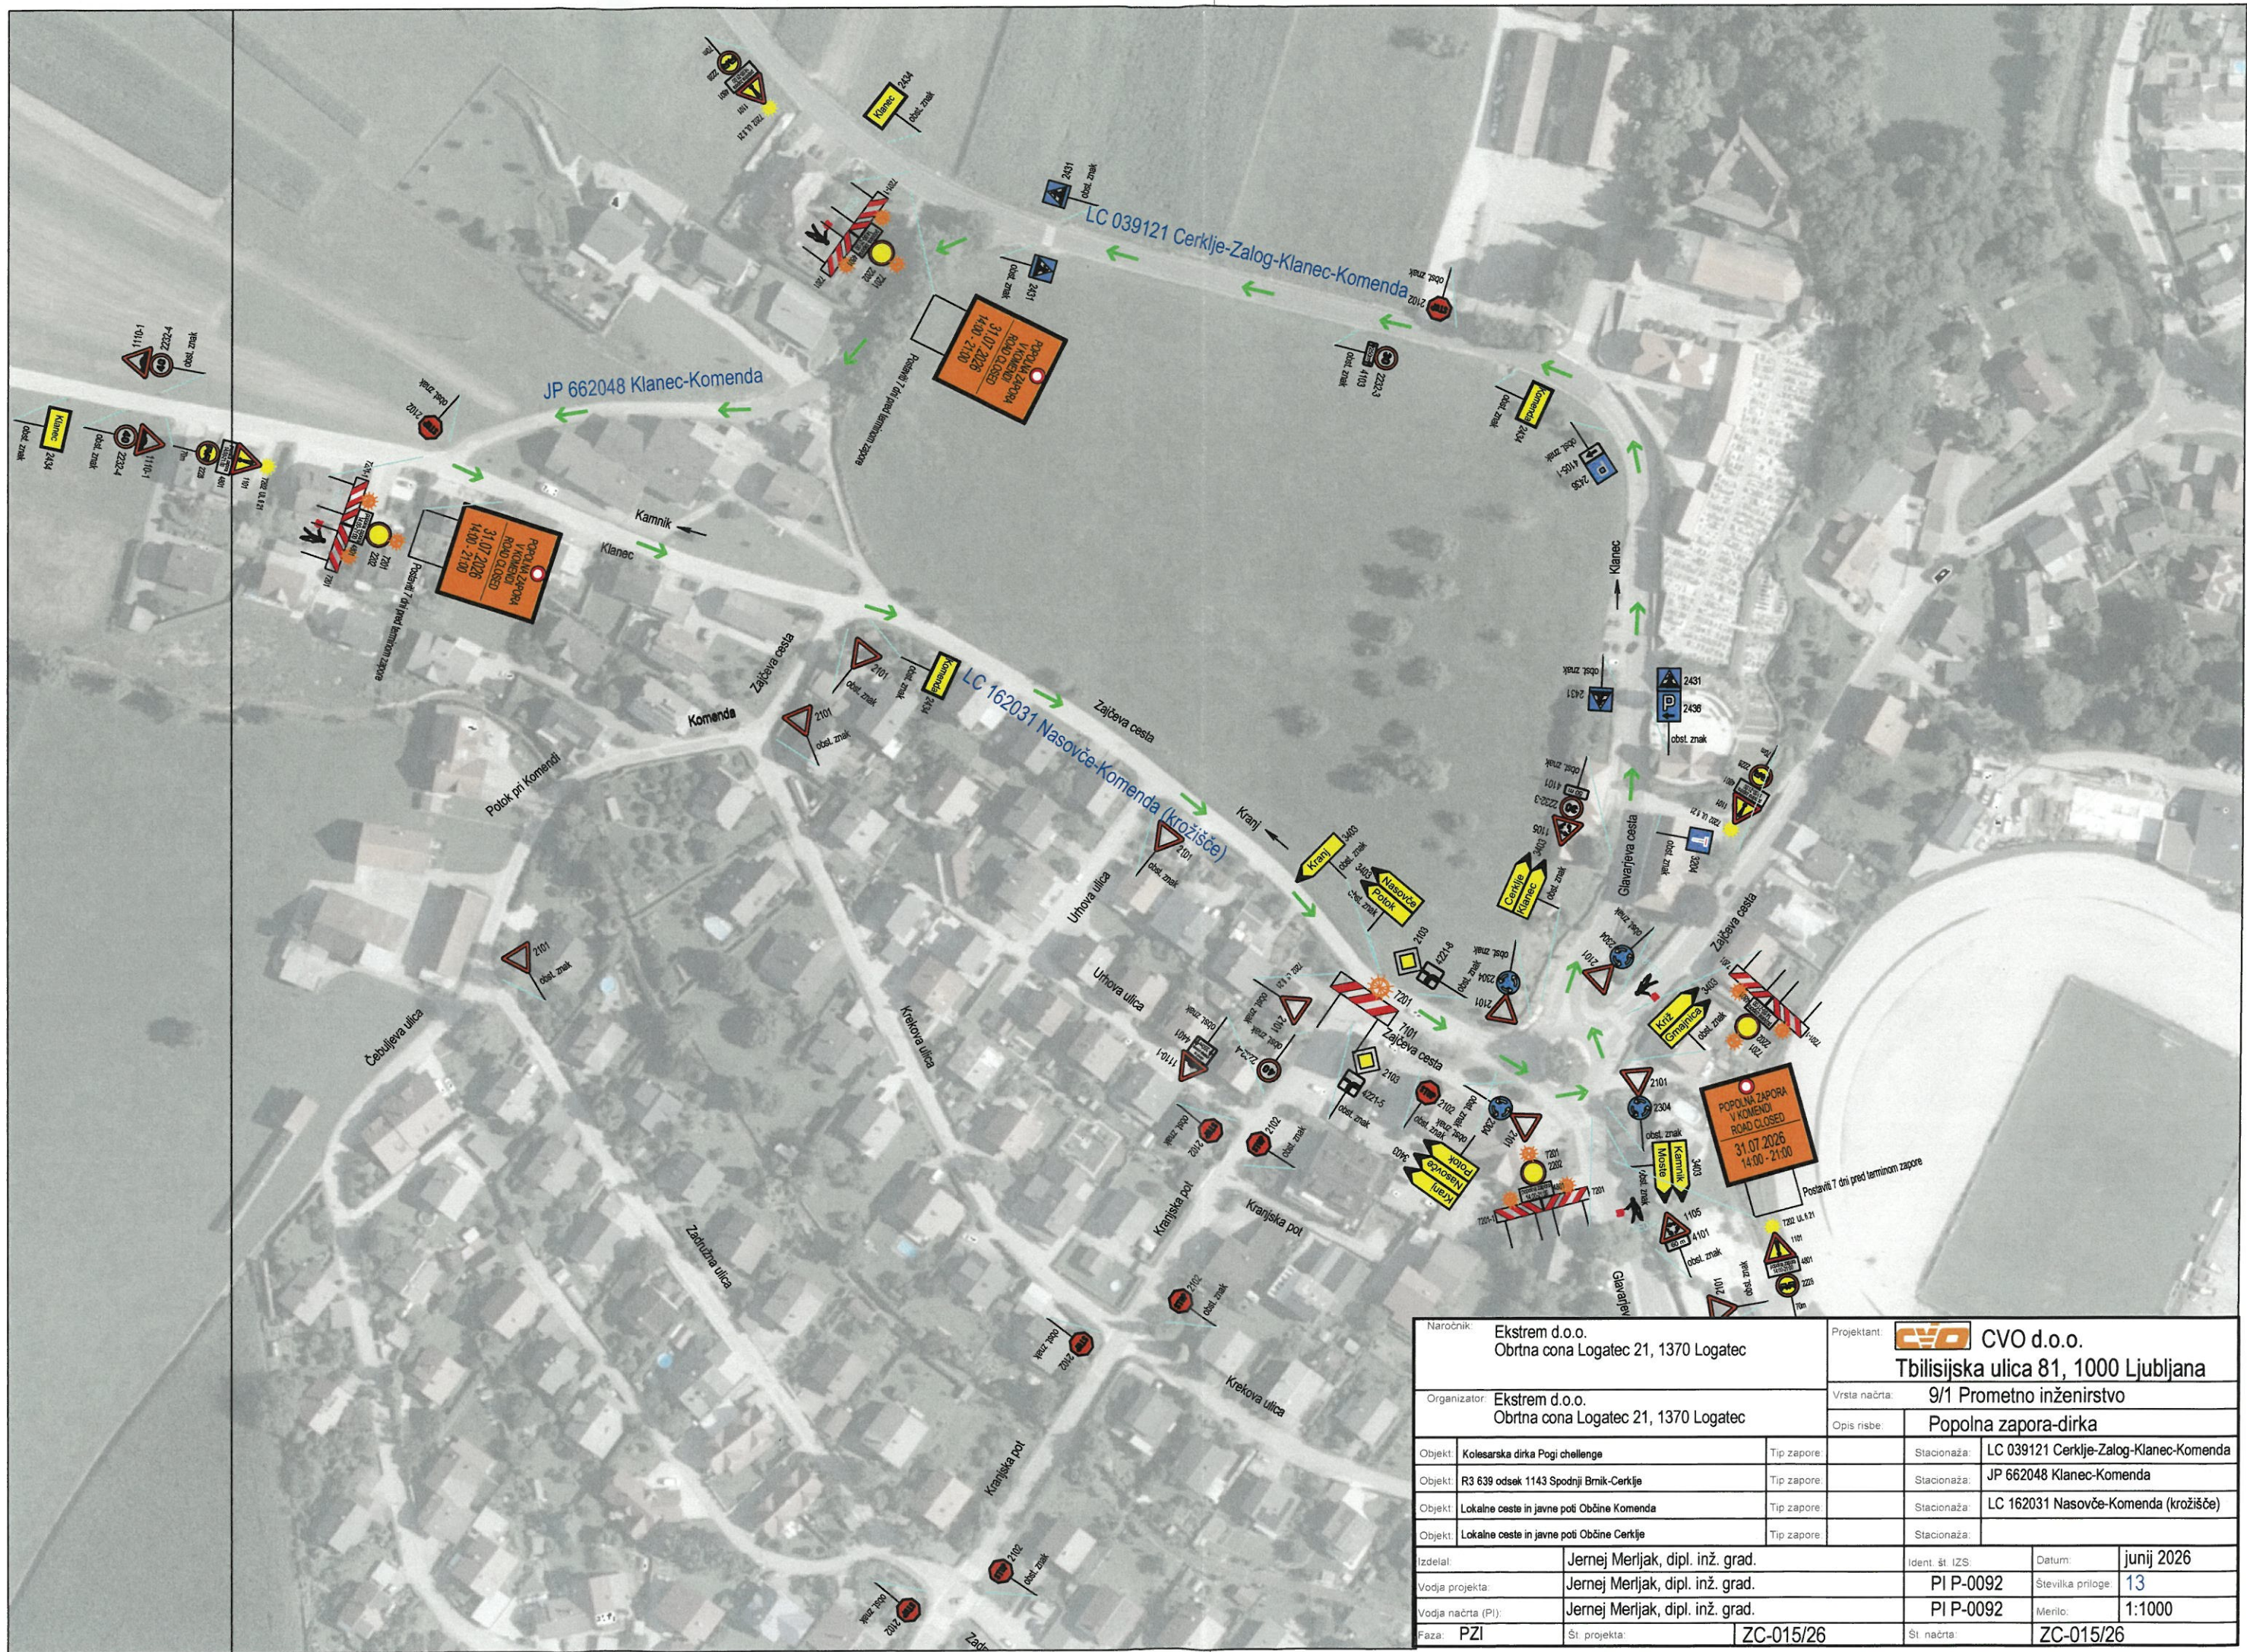

Naročnik: Ekstrem d.o.o. Obrtna cona Logatec 21, 1370 Logatec		Projektant:  CVO d.o.o. Tbilisijska ulica 81, 1000 Ljubljana	
Organizator: Ekstrem d.o.o. Obrtna cona Logatec 21, 1370 Logatec		Vrsta načrta: 9/1 Prometno inženirstvo	
		Opis risbe: Popolna zapora-dirka	
Objekt: Kolesarska dirka Pogi challenge	Tip zapore:	Stacionaža: LC 039121 Cerklje-Zalog-Klanec-Komenda	
Objekt: R3 639 odsek 1143 Spodnji Brnik-Cerklje	Tip zapore:	Stacionaža: JP 662048 Klanec-Komenda	
Objekt: Lokalne ceste in javne poti Občine Komenda	Tip zapore:	Stacionaža: LC 162031 Nasovče-Komenda (krožišče)	
Objekt: Lokalne ceste in javne poti Občine Cerklje	Tip zapore:	Stacionaža:	
Izdela:	Jernej Merljak, dipl. inž. grad.	Ident. št. IZS:	Datum: junij 2026
Vodja projekta:	Jernej Merljak, dipl. inž. grad.	PI P-0092	Številka priloge: 13
Vodja načrta (PI):	Jernej Merljak, dipl. inž. grad.	PI P-0092	Merilo: 1:1000
Faza: PZI	Št. projekta: ZC-015/26	Št. načrta: ZC-015/26	

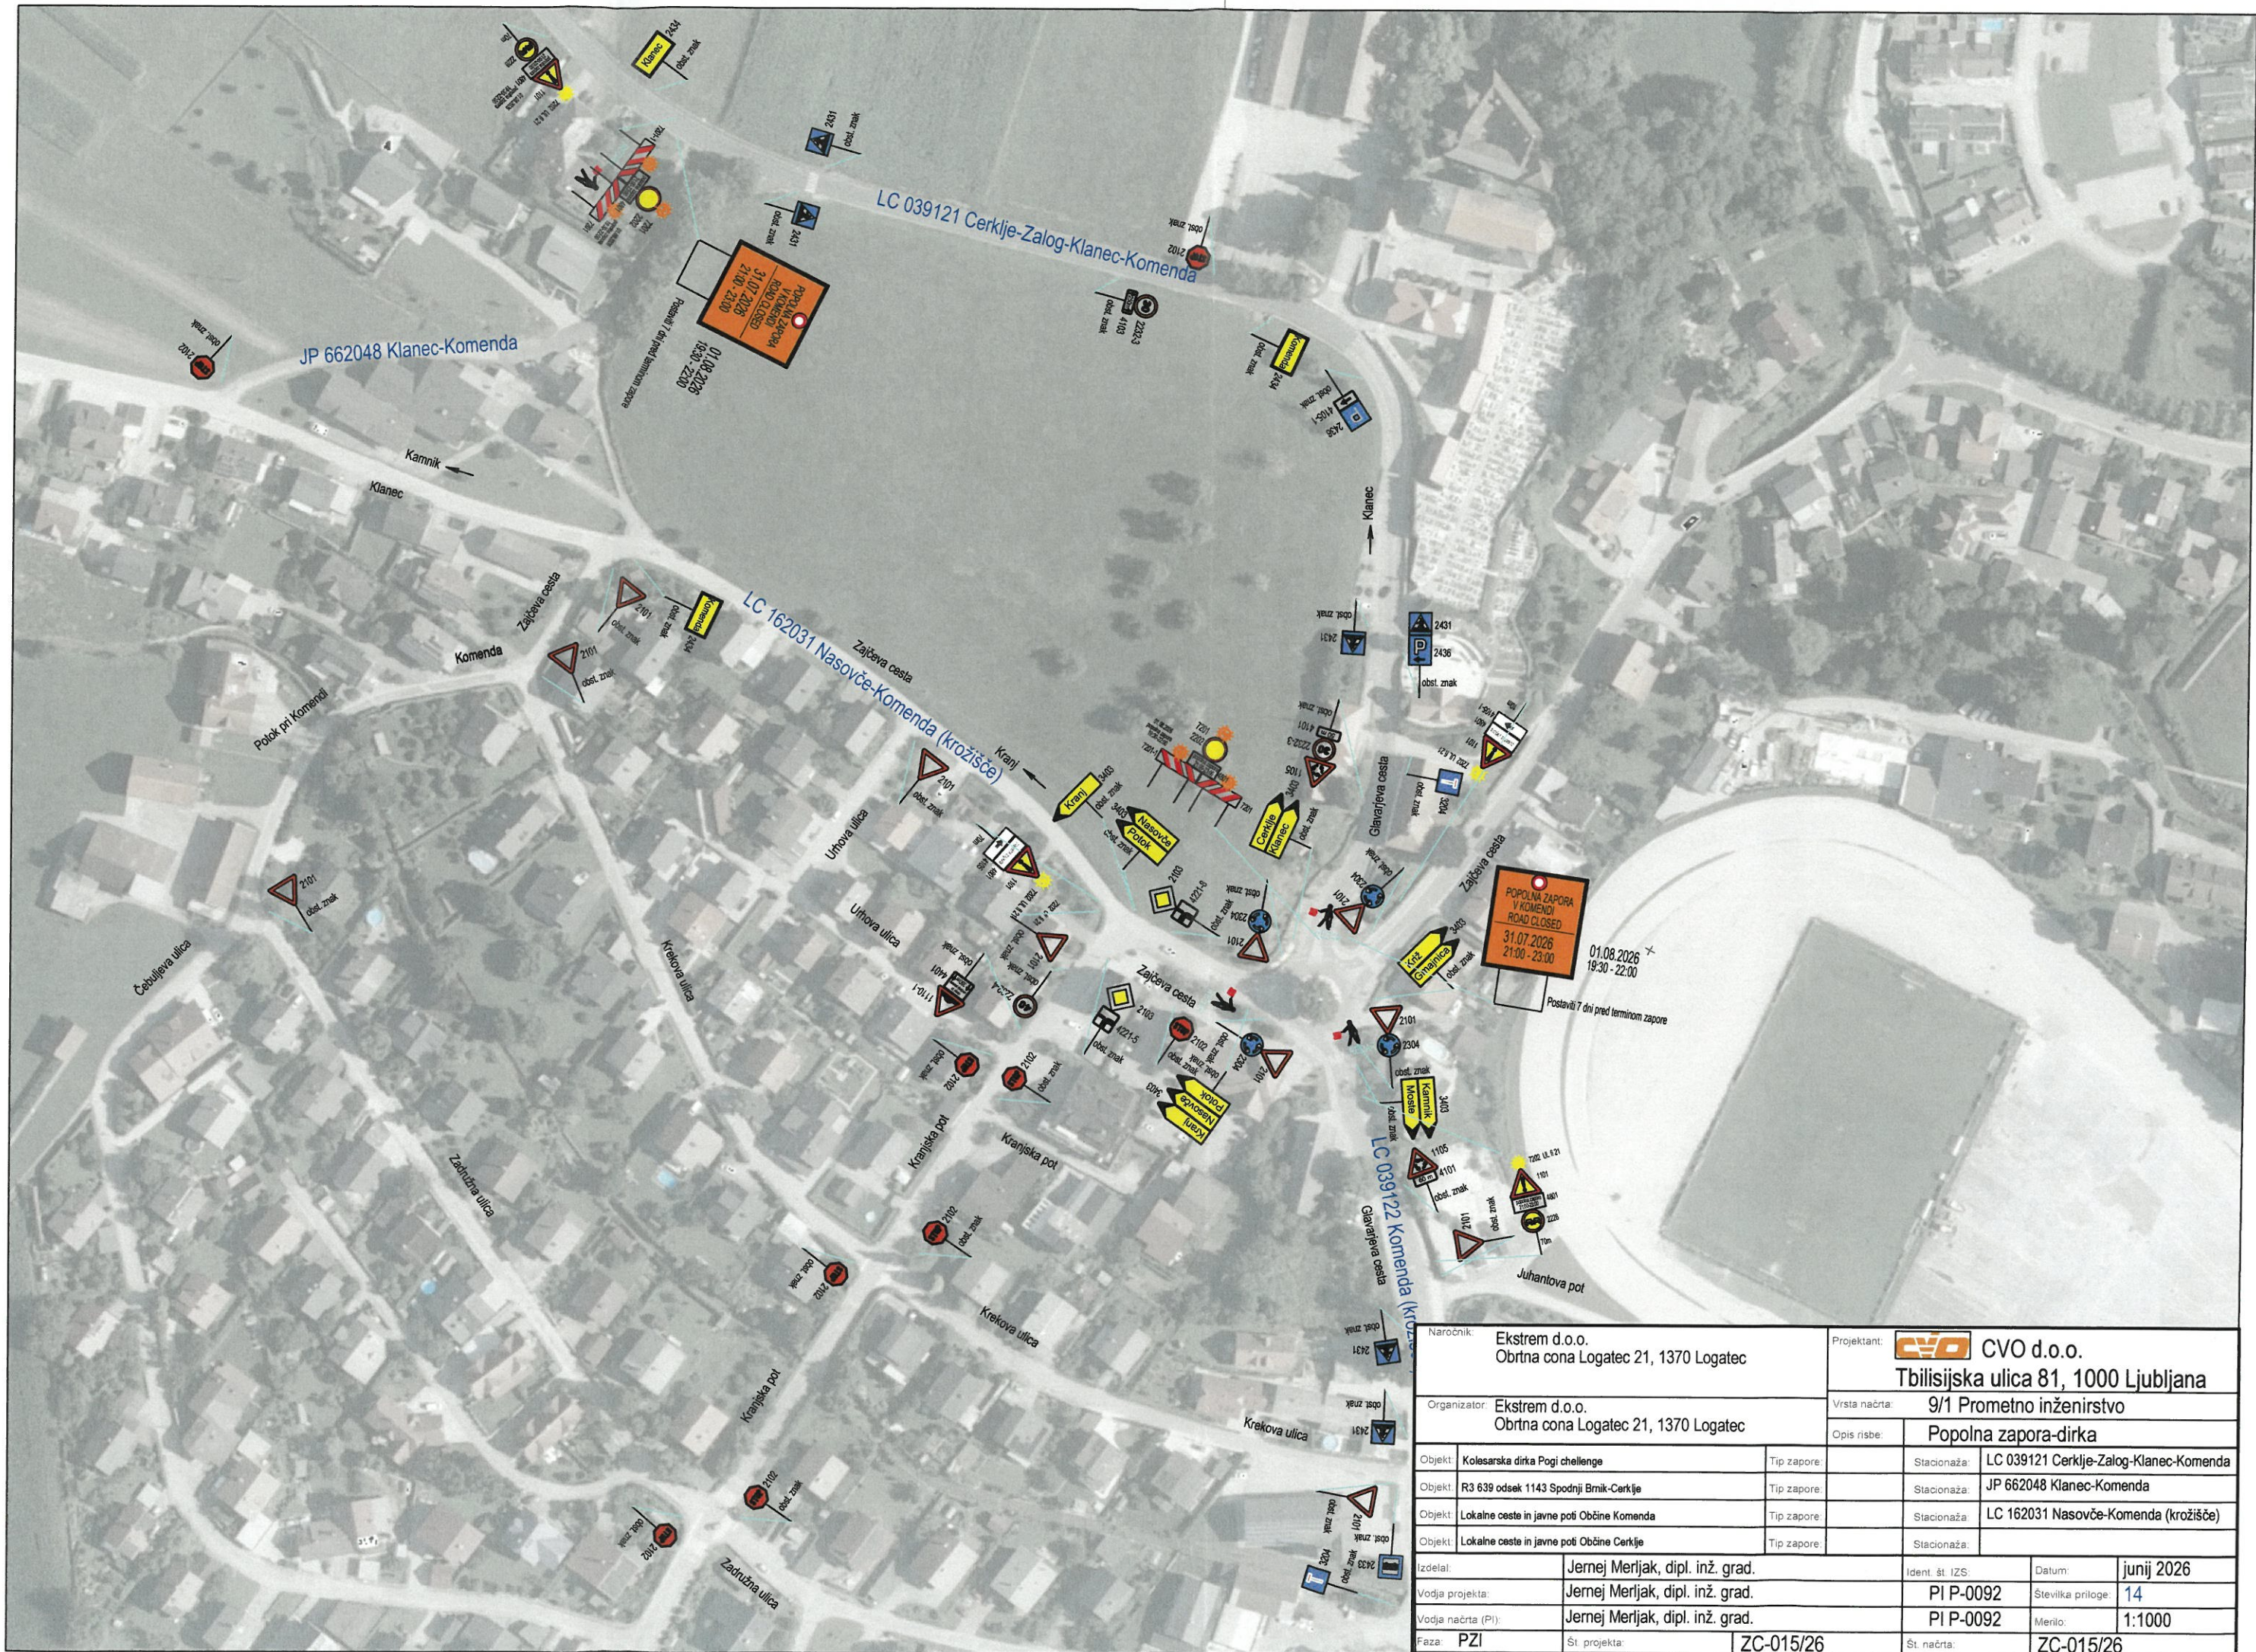

Naročnik: Ekstrem d.o.o. Obrtna cona Logatec 21, 1370 Logatec		Projektant: CVO CVO d.o.o. Tbilisijska ulica 81, 1000 Ljubljana	
Organizator: Ekstrem d.o.o. Obrtna cona Logatec 21, 1370 Logatec		Vrsta načrta: 9/1 Prometno inženirstvo	
		Opis risbe: Popolna zapora-dirka	
Objekt: Kolesarska dirka Pogi challenge	Tip zapore:	Stacionaža: LC 039121 Cerklje-Zalog-Klanec-Komenda	
Objekt: R3 639 odsek 1143 Spodnji Brnik-Cerklje	Tip zapore:	Stacionaža: JP 662048 Klanec-Komenda	
Objekt: Lokalne ceste in javne poti Občine Komenda	Tip zapore:	Stacionaža: LC 162031 Nasovče-Komenda (krožišče)	
Objekt: Lokalne ceste in javne poti Občine Cerklje	Tip zapore:	Stacionaža:	
Izdela:	Jernej Merjak, dipl. inž. grad.	Ident. št. IZS:	Datum: junij 2026
Vodja projekta:	Jernej Merjak, dipl. inž. grad.	PI P-0092	Številka priloge: 14
Vodja načrta (PI):	Jernej Merjak, dipl. inž. grad.	PI P-0092	Merilo: 1:1000
Faza: PZI	Št. projekta: ZC-015/26	Št. načrta:	ZC-015/26

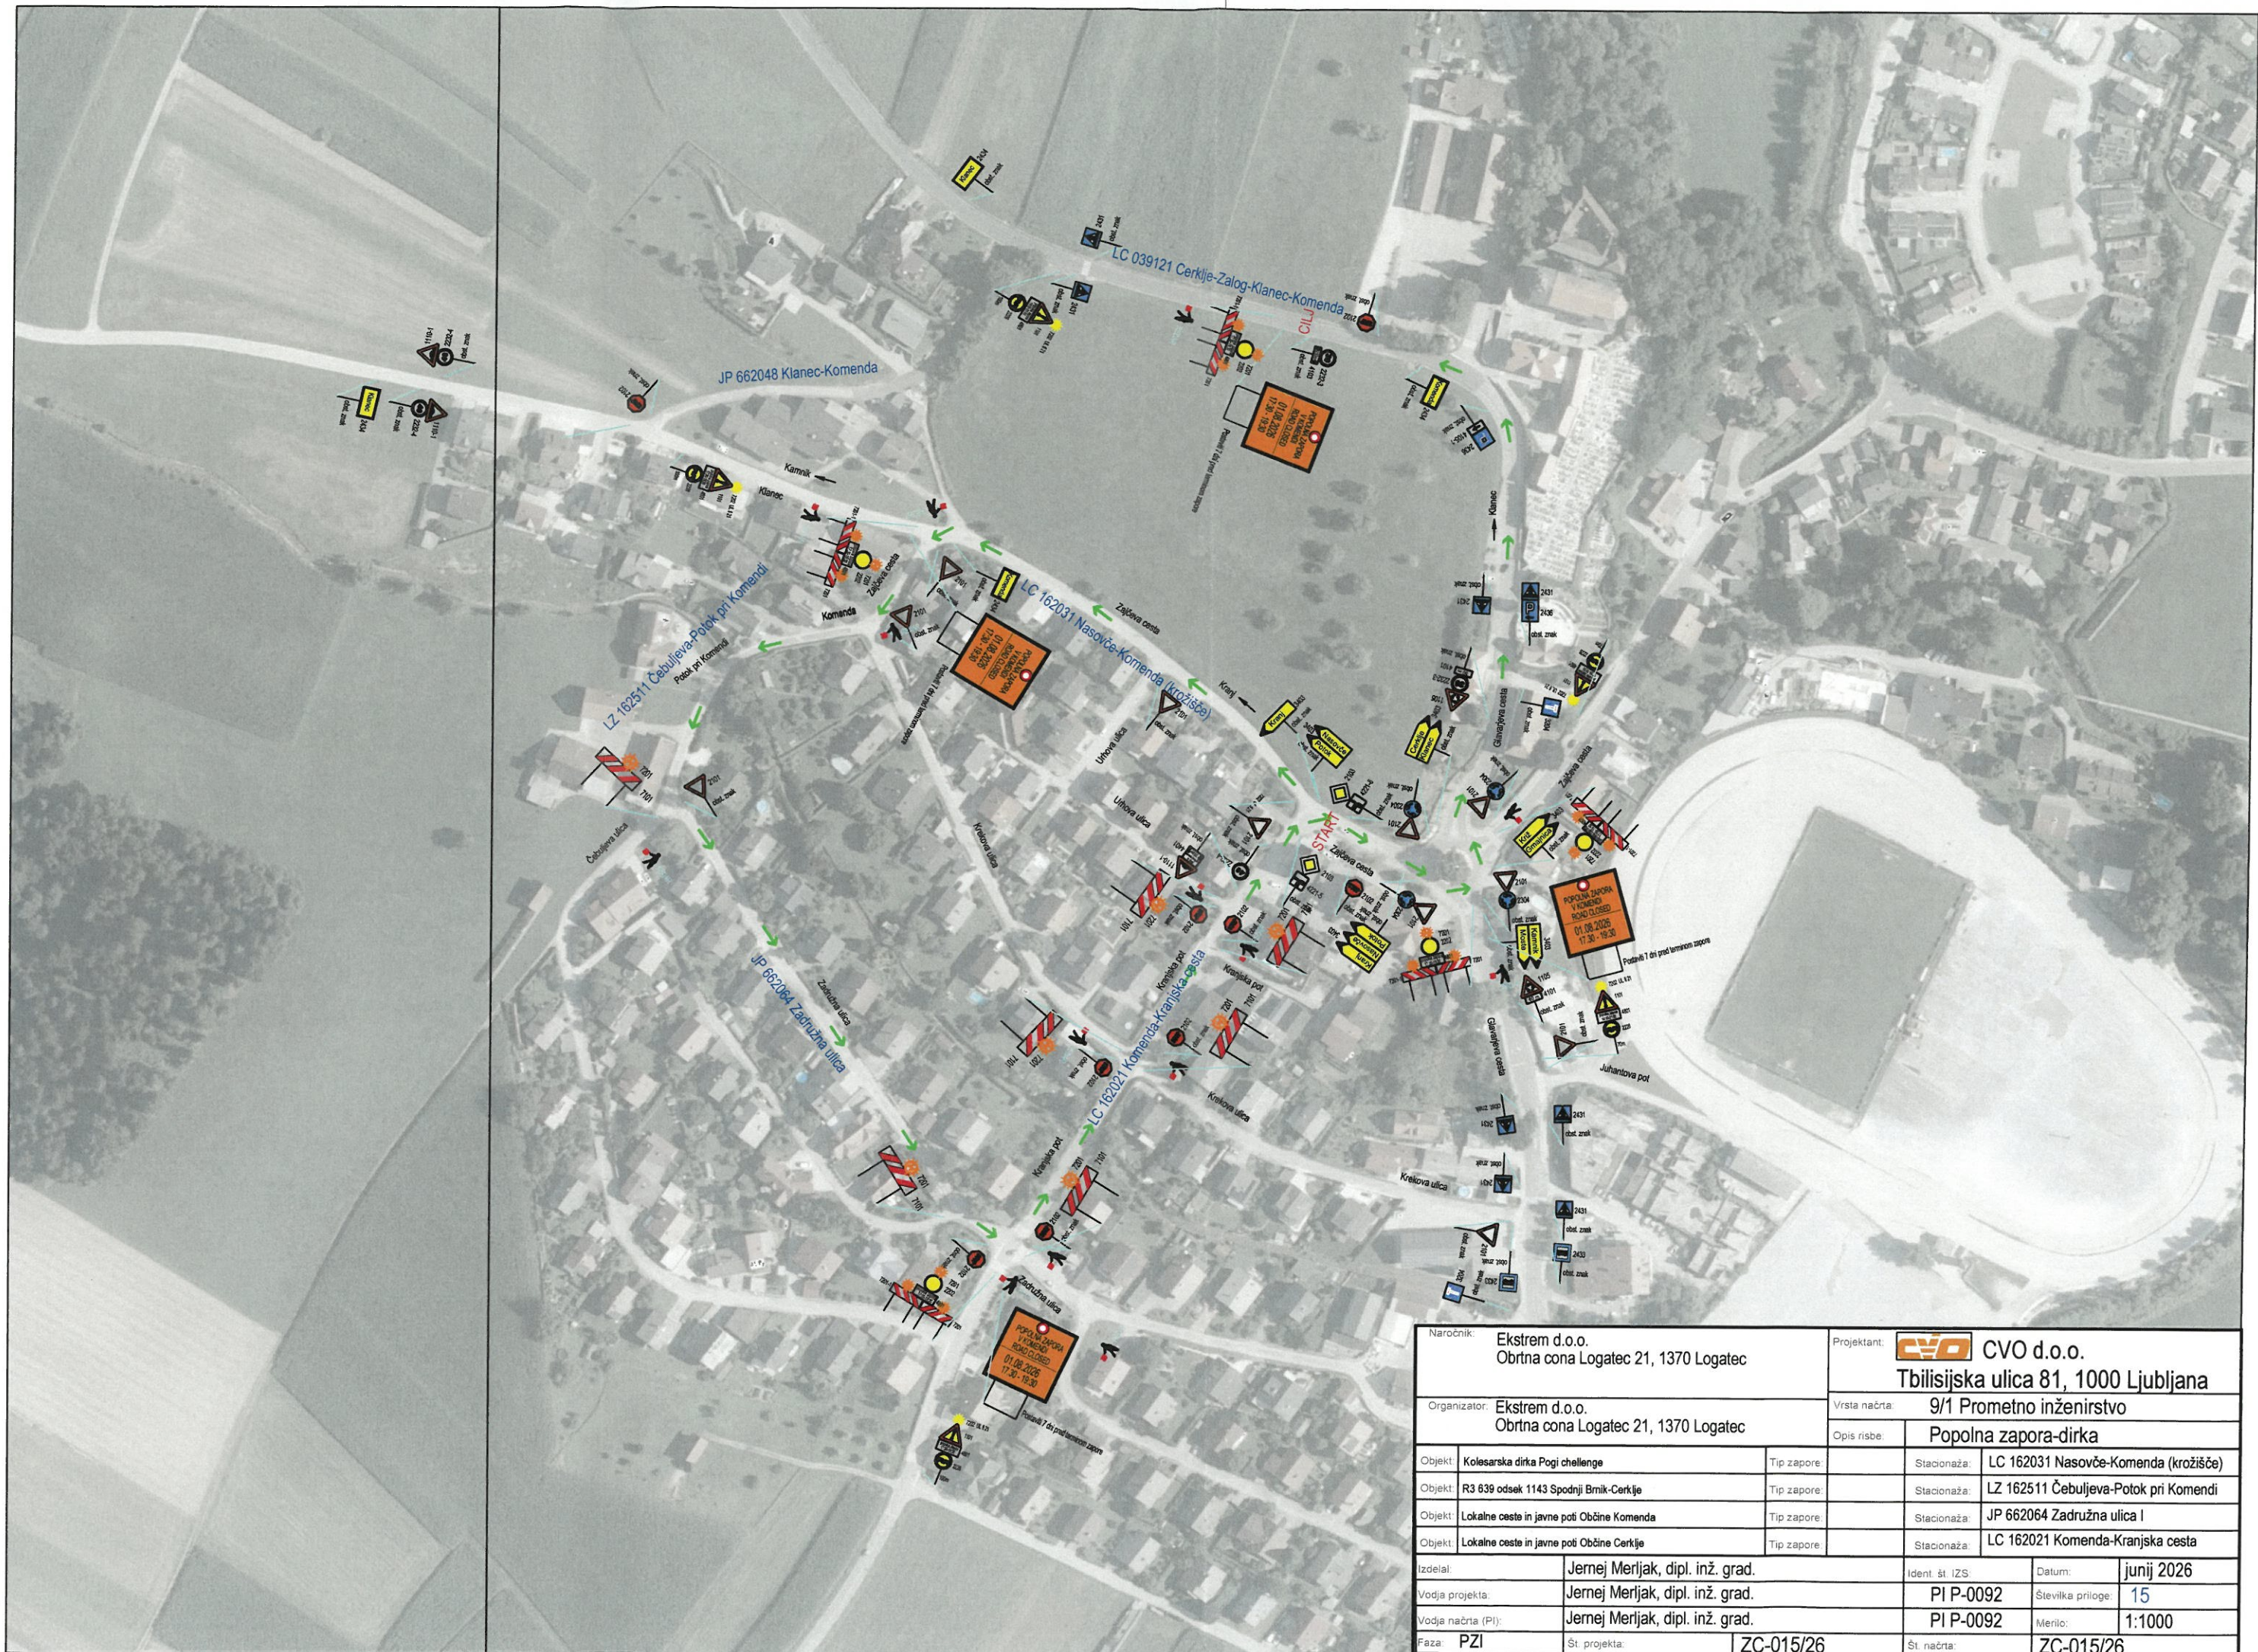

Naročnik: Ekstrem d.o.o. Obrtna cona Logatec 21, 1370 Logatec		Projektant: CVO CVO d.o.o. Tbilisijska ulica 81, 1000 Ljubljana	
Organizator: Ekstrem d.o.o. Obrtna cona Logatec 21, 1370 Logatec		Vrsta načrta: 9/1 Prometno inženirstvo	
		Opis risbe: Popolna zapora-dirka	
Objekt: Kolesarska dirka Pogi challenge	Tip zapore:	Stacionaža: LC 162031 Nasovče-Komenda (krožišče)	
Objekt: R3 639 odsek 1143 Spodnji Brnik-Cerklje	Tip zapore:	Stacionaža: LZ 162511 Čebuljeva-Potok pri Komendi	
Objekt: Lokalne ceste in javne poti Občine Komenda	Tip zapore:	Stacionaža: JP 662064 Zadržna ulica I	
Objekt: Lokalne ceste in javne poti Občine Cerklje	Tip zapore:	Stacionaža: LC 162021 Komenda-Kranjska cesta	
Izdela:	Jernej Merjak, dipl. inž. grad.	Ident. št. IZS:	Datum: junij 2026
Vodja projekta:	Jernej Merjak, dipl. inž. grad.	PI P-0092	Številka priloge: 15
Vodja načrta (PI):	Jernej Merjak, dipl. inž. grad.	PI P-0092	Merilo: 1:1000
Faza: PZI	Št. projekta: ZC-015/26	Št. načrta:	ZC-015/26



Naročnik: Ekstrem d.o.o. Obrtna cona Logatec 21, 1370 Logatec		Projektant:  CVO d.o.o. Tbilisijska ulica 81, 1000 Ljubljana	
Organizator: Ekstrem d.o.o. Obrtna cona Logatec 21, 1370 Logatec		Vrsta načrta: 9/1 Prometno inženirstvo	
		Opis risbe: Popolna zapora-dirka	
Objekt:	Kolesarska dirka Pogi challenge	Tip zapore:	
Objekt:	R3 639 odsek 1143 Spodnji Brnik-Cerkije	Tip zapore:	
Objekt:	Lokalne ceste in javne poti Občine Komenda	Tip zapore:	
Objekt:	Lokalne ceste in javne poti Občine Cerkije	Tip zapore:	
Izdelal: Jernej Merljak, dipl. inž. grad.		Ident. št. IZS: PI P-0092	
Vodja projekta: Jernej Merljak, dipl. inž. grad.		Številka priloge: 16	
Vodja načrta (PI): Jernej Merljak, dipl. inž. grad.		Merilo: 1:1000	
Faza: PZI		Št. projekta: ZC-015/26	
		Št. načrta: ZC-015/26	
		Datum: junij 2026	